

1509/29



BAUGESUCH

BAUVORHABEN: EINFAMILIENHAUS
MIT GARAGE & CARPORT

BAUORT: Straße in der Stadt
88888 XXXXXXXX
BAUGEBIET:

LANDKREIS: XXXXXX	GEMARKUNG: XXXXXX	FLUR NR.:	FLST. NR.: xxxx/xxx
-----------------------------	-----------------------------	------------------	-------------------------------

BAUHERR: Herr Muster
Mann
Musterplatz
88888 in der Stadt

Frau Muster
Frau

TELEFON: xxxxxxxx
MOBIL: xxxxxxxx
EMAIL: info@xxx.de

**UNTERSCHRIFT
BAUHERR:** _____

Erdgeschoss

MASSSTAB: 1:100	DATUM: 24.09.2017	PROJEKT NR.:	PLAN NR.:
---------------------------	-----------------------------	---------------------	------------------

PLANVERFASSER:

XXX XXXXXXXX Dipl.Ing. xxxxxxx INGENIEURKAMMER BW	XXXX XXXXXXXX Zimmermeister XXXX XXXXX
---	--

LOGO

XXX GmbH
xxxxxxxxx 888
D - 88348 Bad Saulgau
Tel.: xxxxxxxx
Fax: xxxxxxxx
info@xxxxxxxx.de
xxxxxxxxxxxxx

Straße

617.33







Grenze

618.92

Grenze

ZUFABRT

Baugren

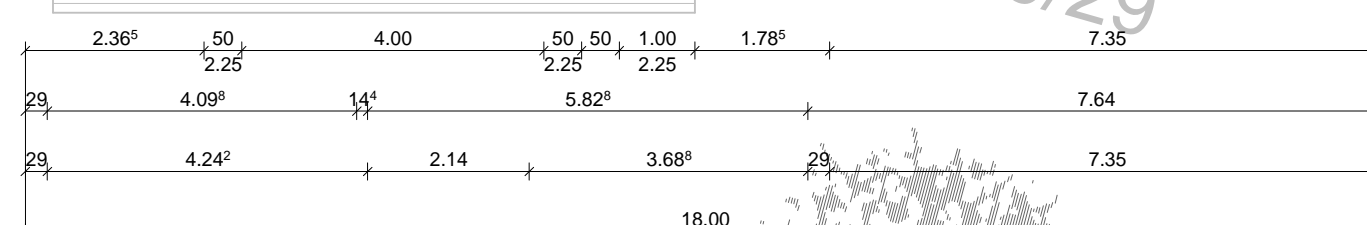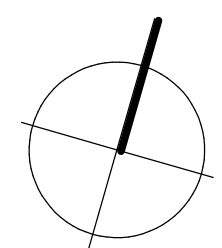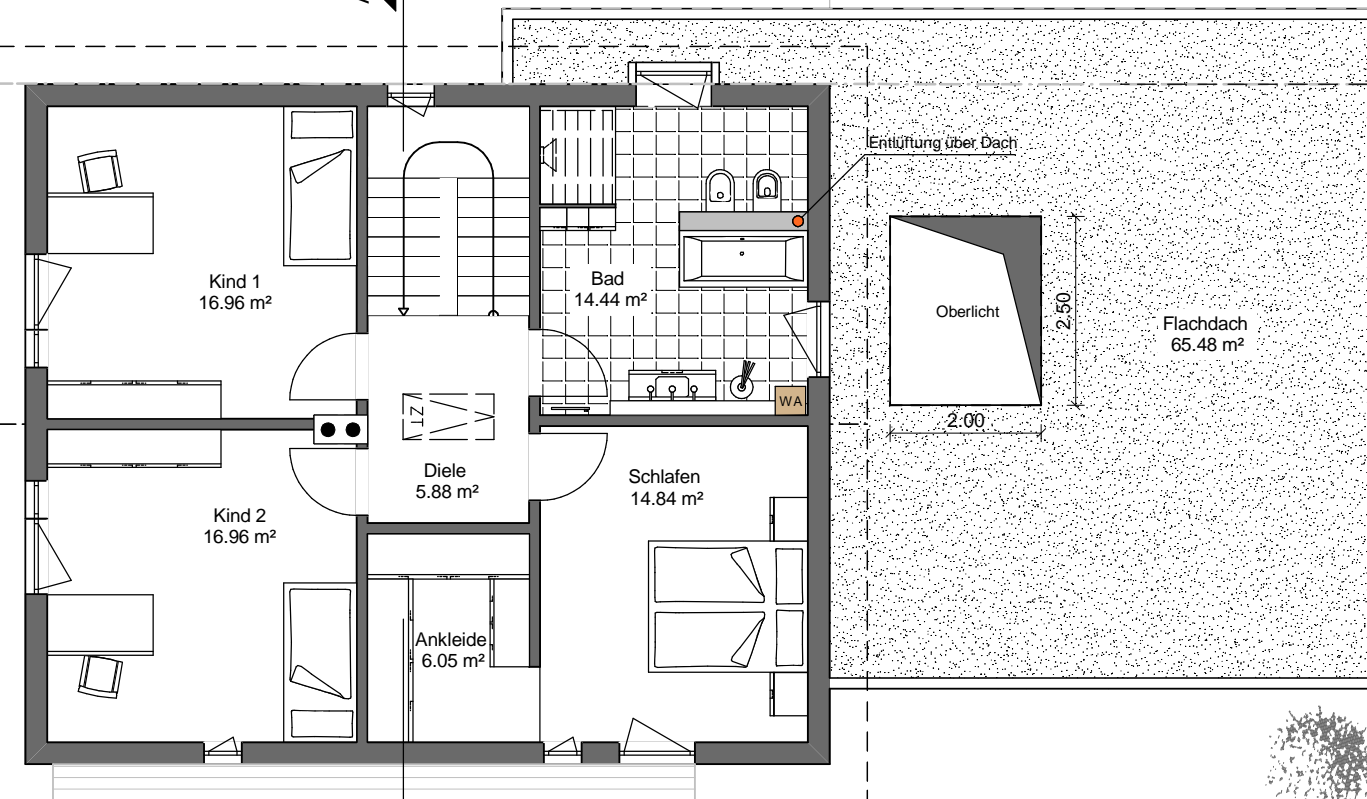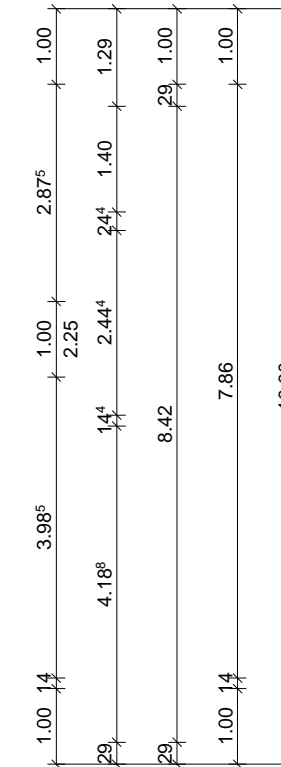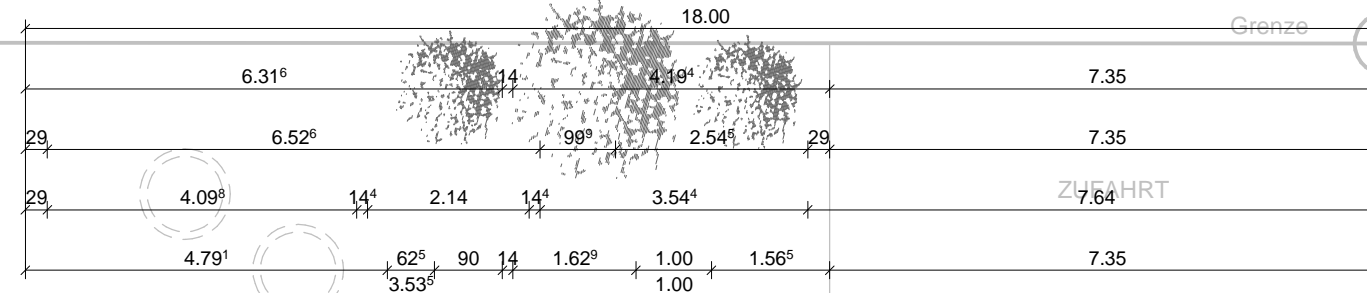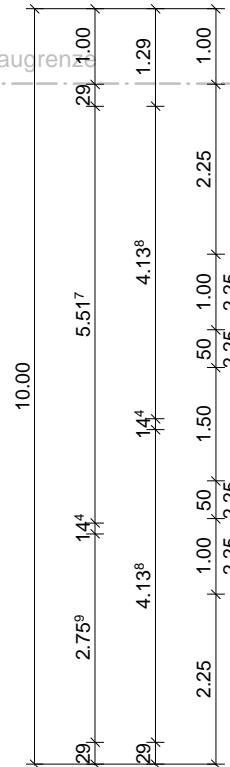

Grenze

618.50

Grenze

18.00

619.93



BAUGESUCH

BAUVORHABEN: EINFAMILIENHAUS
MIT GARAGE & CARPORT

BAUORT: Straße in der Stadt
88888 XXXXXXXX
BAUGEBIET:

LANDKREIS: XXXXXXX	GEMARKUNG: XXXXXXX	FLUR NR.:	FLST. NR.: xxxx/xxx
------------------------------	------------------------------	------------------	-------------------------------

BAUHERR: Herr Muster
Mann
Musterplatz
88888 in der Stadt

Frau Muster
Frau

TELEFON: xxxxxxxx
MOBIL: xxxxxxxx
EMAIL: info@xxx.de

UNTERSCHRIFT
BAUHERR:

Obergeschoss 1

MASSTAB: 1:100	DATUM: 24.09.2017	PROJEKT NR.:	PLAN NR.:
--------------------------	-----------------------------	---------------------	------------------

PLANVERFASSER:

XXX XXXXXXXX Dipl.Ing. xxxxxxx INGENIEURKAMMER BW	XXXX XXXXXXXX Zimmermeister XXXX XXXXXX
---	---

LOGO

XXX GmbH
xxxxxxxx 888
D - 88348 Bad Saulgau
Tel.: xxxxxxxx
Fax: xxxxxxxx
info@xxxxxxxx.de
xxxxxxxxxxxxx

Straße

617.33

Grenze

618.92

Grenze

Baugrenze

DV 50

DV 50

9.00

8.42

29

10.65

10.07

29

29

Dachboden

Thermomodule

Thermo Thermo Thermo

A

Entlüftung über Dach

10.07

10.65

29

29

29

8.42

9.00

29

1509/29

Grenze

618.50

Grenze

619.93



BAUGESUCH

BAUVORHABEN: EINFAMILIENHAUS
MIT GARAGE & CARPORT

BAUORT: Straße in der Stadt
88888 XXXXXXXX
BAUGEBIET:

LANDKREIS: XXXXXXX	GEMARKUNG: XXXXXXX	FLUR NR.:	FLST. NR.: xxxx/xxx
------------------------------	------------------------------	------------------	-------------------------------

BAUHERR: Herr Muster
Mann
Musterplatz
88888 in der Stadt

Frau Muster
Frau

TELEFON: xxxxxxxx
MOBIL: xxxxxxxx
EMAIL: info@xxx.de

UNTERSCHRIFT
BAUHERR: _____

Dachgeschoss

MASSSTAB: 1:100	DATUM: 24.09.2017	PROJEKT NR.:	PLAN NR.:
---------------------------	-----------------------------	---------------------	------------------

PLANVERFASSER:

XXX XXXXXXX Dipl.Ing. xxxxxxx INGENIEURKAMMER BW	XXXX XXXXXXX Zimmermeister XXXX XXXXX
--	---

LOGO

XXX GmbH
xxxxxxxx 888
D - 88348 Bad Saulgau
Tel.: xxxxxxxx
Fax: xxxxxxxx
info@xxxxx.de
xxxxxxxxxxxx



Nordansicht



Südansicht



BAUGESUCH

BAUVORHABEN: EINFAMILIENHAUS
MIT GARAGE & CARPORT

BAUORT: Straße in der Stadt
88888 XXXXXXXX
BAUGEBIET:

LANDKREIS: XXXXXXX	GEMARKUNG: XXXXXXX	FLUR NR.:	FLST. NR.: xxxx/xxx
------------------------------	------------------------------	------------------	-------------------------------

BAUHERR: Herr Muster
Mann
Musterplatz
88888 in der Stadt

Frau Muster
Frau

TELEFON: xxxxxxxx
MOBIL: xxxxxxxx
EMAIL: info@xxx.de

UNTERSCHRIFT
BAUHERR: _____

Ansicht Nord/Süd


MASSSTAB:	DATUM: 24.09.2017	PROJEKT NR.:	PLAN NR.:
------------------	-----------------------------	---------------------	------------------

PLANVERFASSER:

XXX XXXXXXXX Dipl.Ing. xxxxxxx INGENIEURKAMMER BW	XXXX XXXXXXXX Zimmermeister XXXX XXXXX
---	--

LOGO

XXX GmbH
xxxxxxxx 888
D - 88348 Bad Saulgau
Tel.: xxxxxxxx
Fax: xxxxxxxx
info@xxxxx.de
xxxxxxxxxxxx

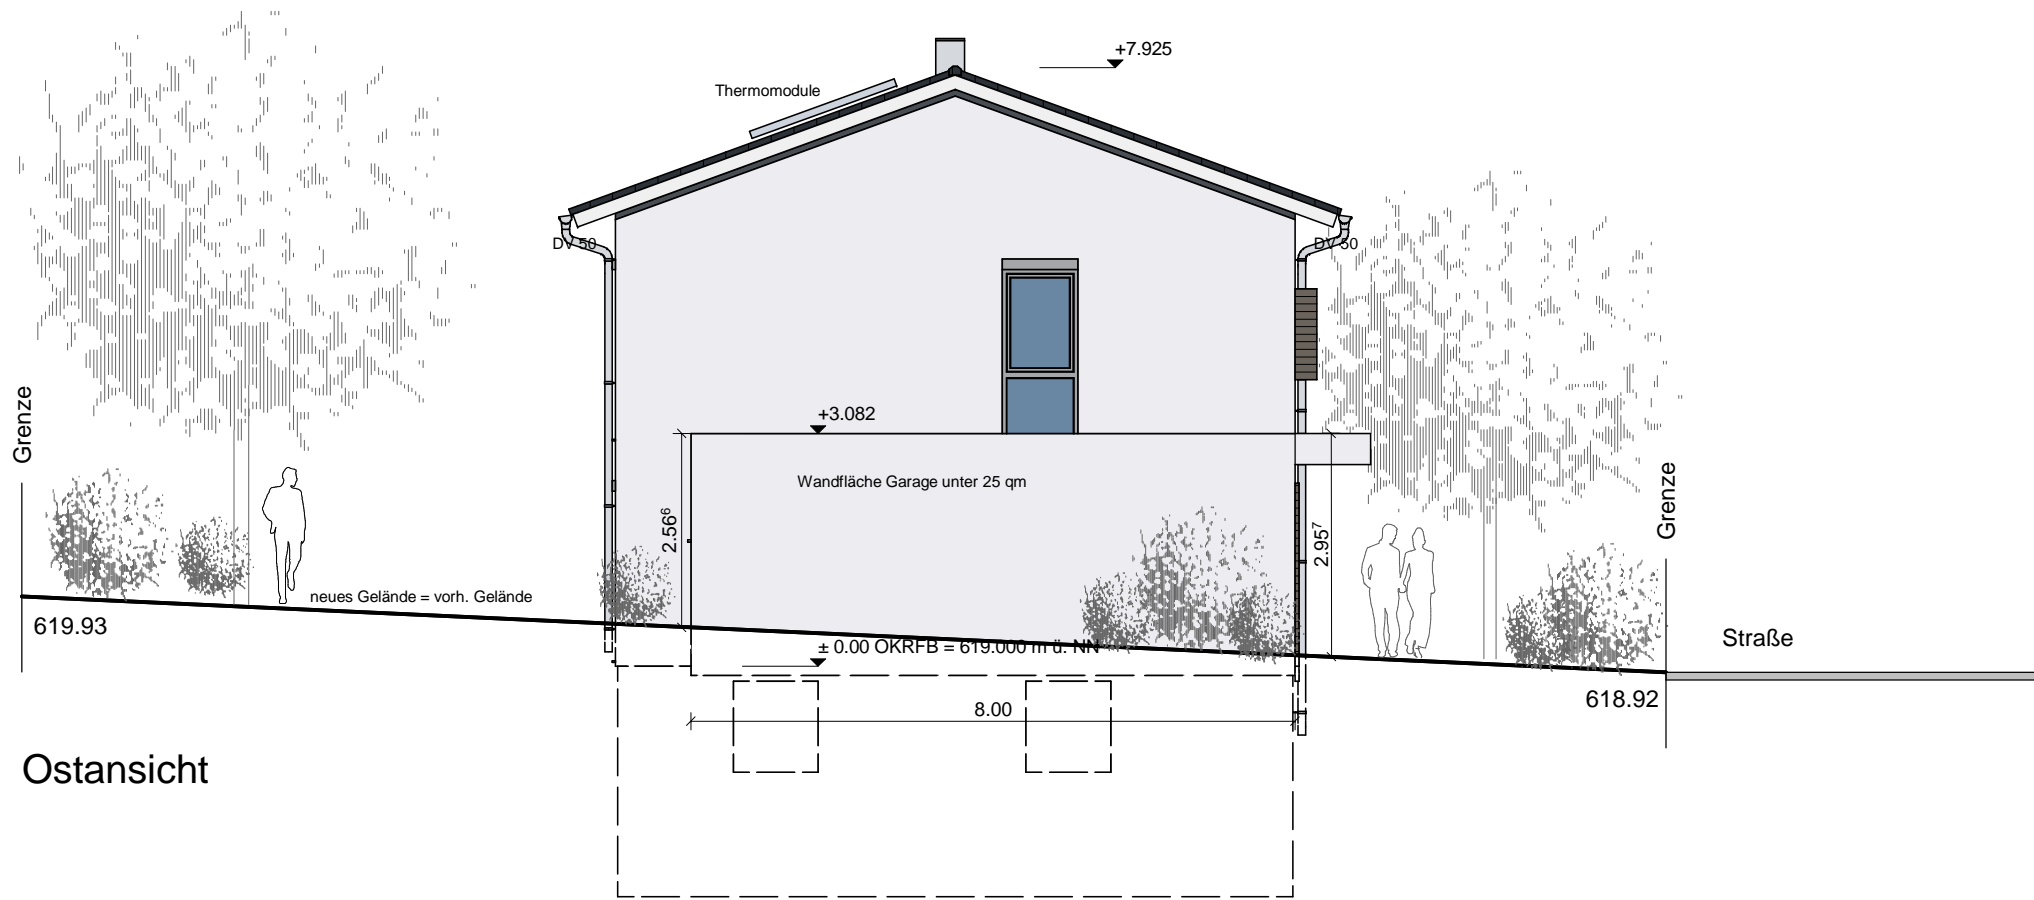

Ostansicht



Westansicht



BAUGESUCH

BAUVORHABEN: EINFAMILIENHAUS
MIT GARAGE & CARPORT

BAUORT: Straße in der Stadt
88888 XXXXXXXX
BAUGEBIET:

LANDKREIS: XXXXXXX	GEMARKUNG: XXXXXXX	FLUR NR.:	FLST. NR.: xxxx/xxx
------------------------------	------------------------------	------------------	-------------------------------

BAUHERR: Herr Muster
Mann
Frau Muster
Frau
Musterplatz
88888 in der Stadt

TELEFON: xxxxxxxx
MOBIL: xxxxxxxx
EMAIL: info@xxx.de

**UNTERSCHRIFT
BAUHERR:** _____

Ansichten Ost & West


MASSSTAB:	DATUM: 24.09.2017	PROJEKT NR.:	PLAN NR.:
------------------	-----------------------------	---------------------	------------------

PLANVERFASSER:

XXX XXXXXXX Dipl.Ing. xxxxxxx INGENIEURKAMMER BW	XXXX XXXXXXX Zimmermeister XXXX XXXXX
--	---

LOGO

XXX GmbH
xxxxxxxx 888
D - 88348 Bad Saulgau
Tel.: xxxxxxxx
Fax: xxxxxxxx
info@xxxxx.de
xxxxxxxxxxxx

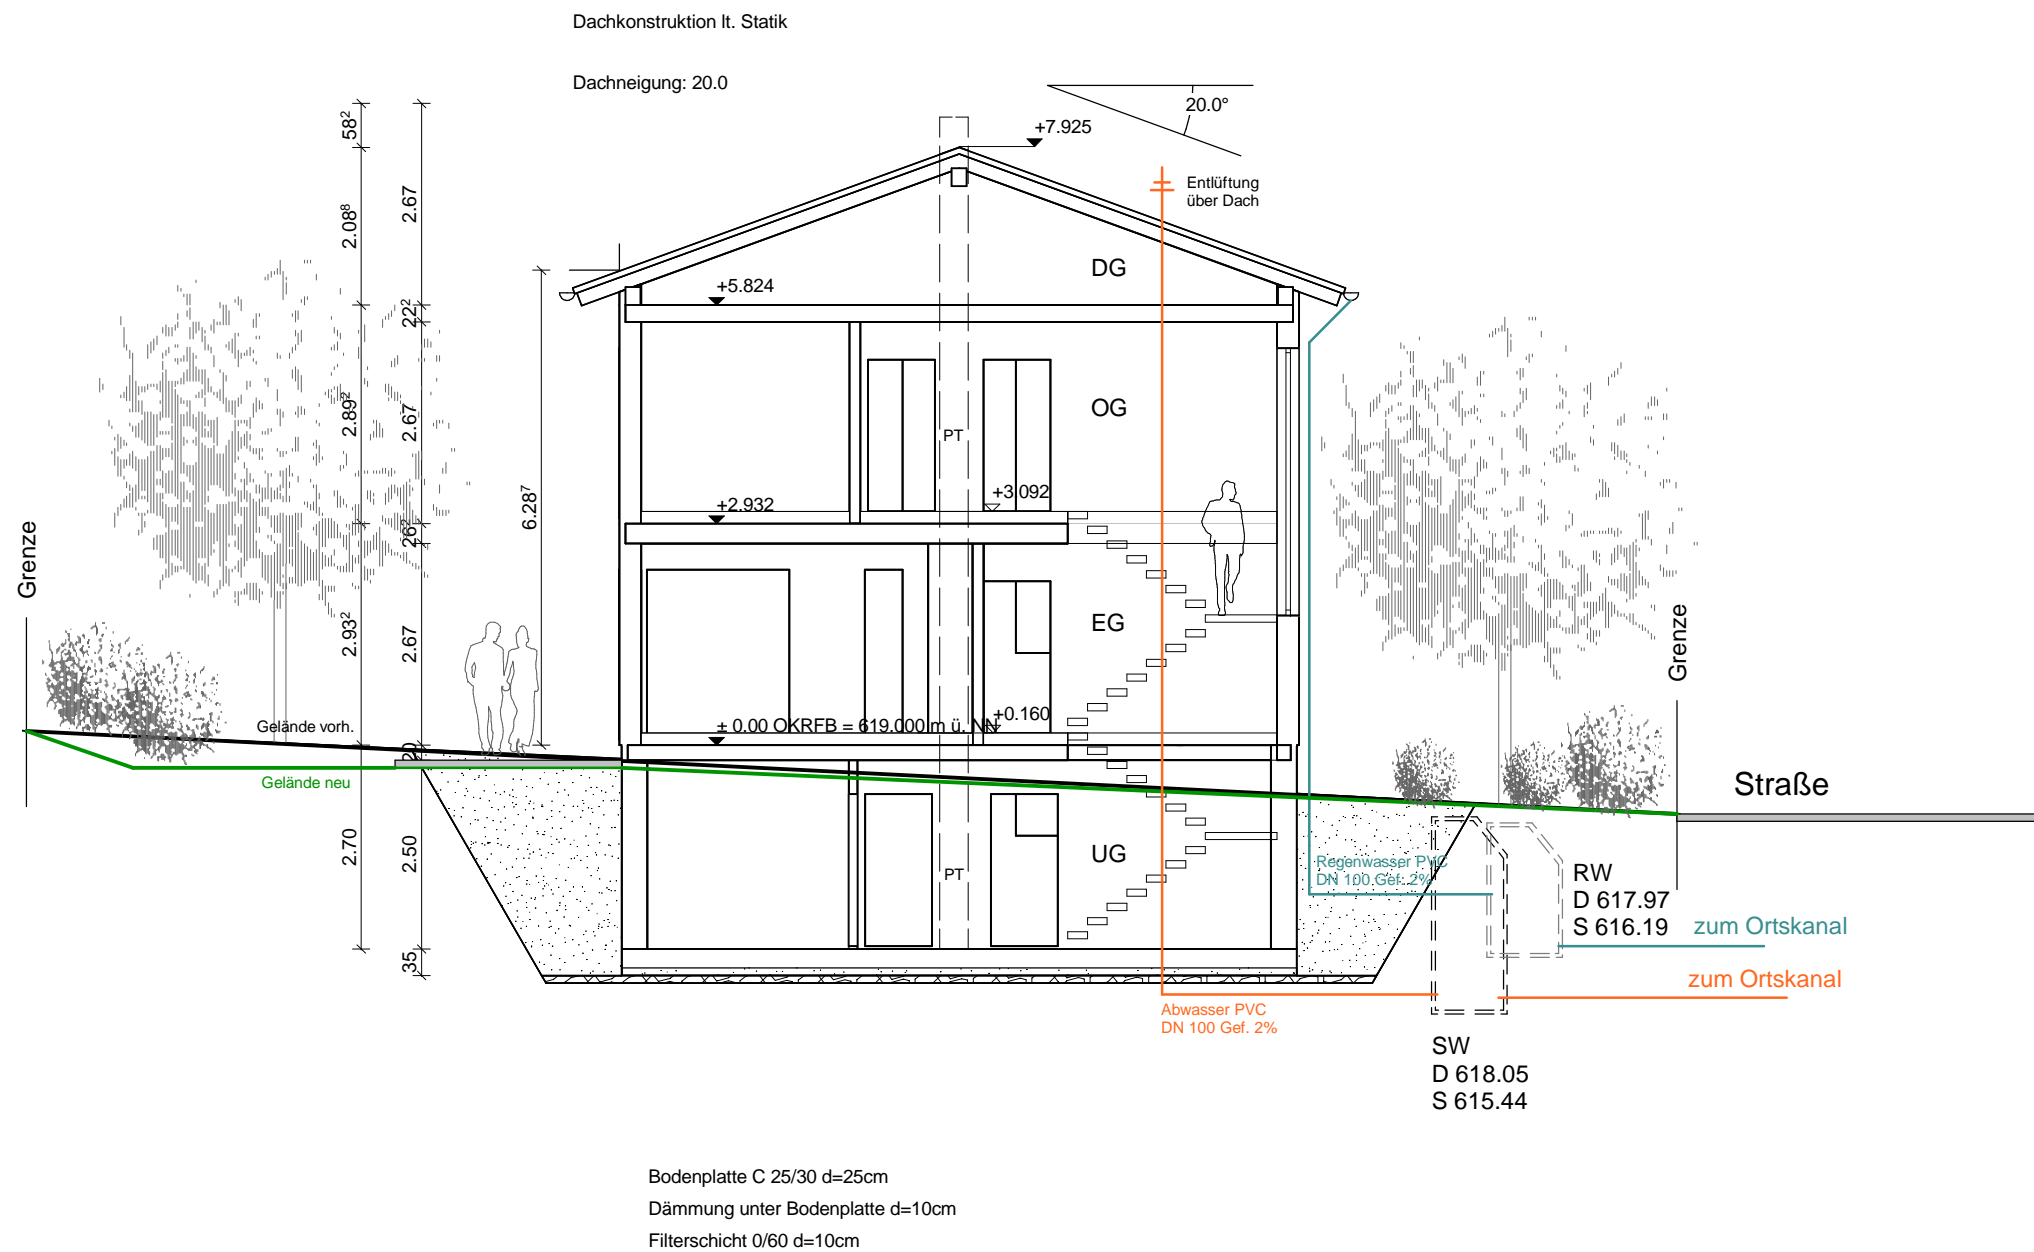

BAUGESUCH

BAUVORHABEN: EINFAMILIENHAUS
MIT GARAGE & CARPORT

BAUORT: Straße in der Stadt
88888 XXXXXXXX
BAUGEBIET:

LANDKREIS: XXXXXX	GEMARKUNG: XXXXXX	FLUR NR.:	FLST. NR.: xxxx/xxx
-----------------------------	-----------------------------	------------------	-------------------------------

BAUHERR: Herr Muster
Mann
Musterplatz
88888 in der Stadt

Frau Muster
Frau

TELEFON: xxxxxxxx
MOBIL: xxxxxxxx
EMAIL: info@xxx.de

**UNTERSCHRIFT
BAUHERR:**

Schnitt A

MASSSTAB: 1:100	DATUM: 24.09.2017	PROJEKT NR.:	PLAN NR.:
---------------------------	-----------------------------	---------------------	------------------

PLANVERFASSER:

XXX XXXXXXX
Dipl.Ing. xxxxxxx
INGENIEURKAMMER BW

XXXX XXXXXXX
Zimmermeister
XXXX XXXXX

LOGO

XXX GmbH
xxxxxxxx 888
D - 88348 Bad Saulgau
Tel.: xxxxxxxx
Fax: xxxxxxxx
info@xxxxxx.de
xxxxxxxxxxxx